
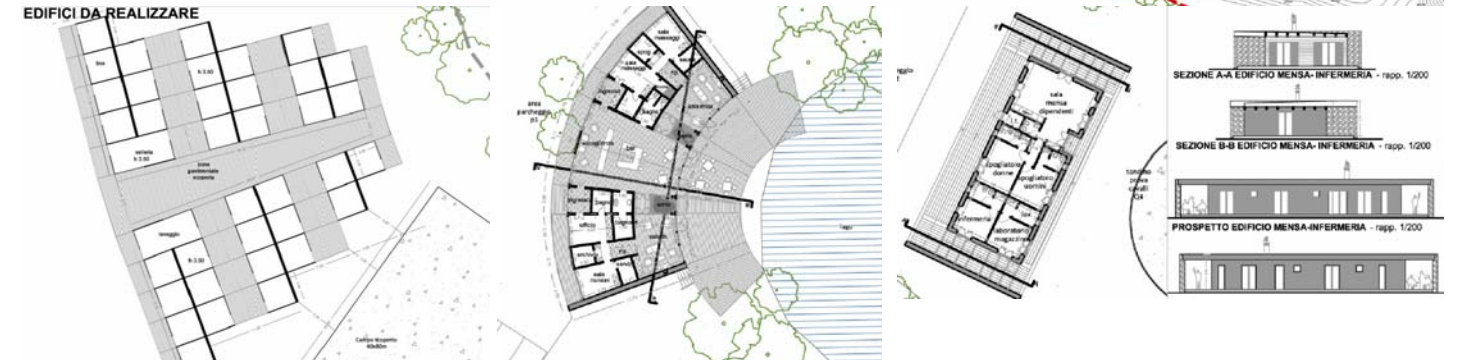


VARIANTE AL PROGRAMMA AZIENDALE PLURIENNALE DI MIGLIORAMENTO AGRICOLO

WWW.SIACI.IT

TENUTA TEGONI

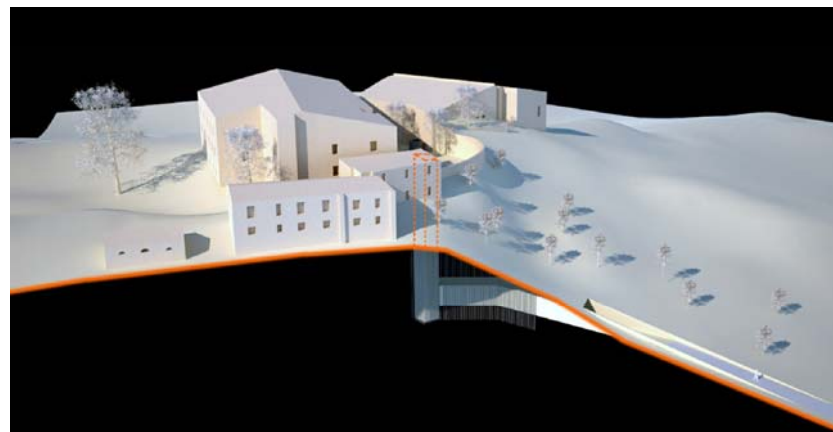

DATI

SUP. TERRITORIALE	MQ 505.341
SUP. NETTA RESIDENZIALE	
TURISTICO-RICETTIVA	MQ 1.322
SUITES VILLA	N° 10
ALLOGGI	N° 30
TOT. POSTI LETTO	N° 128

SUP. COPERTE DA REALIZZARE:

STALLA SCUDERIE (40BOX)	MQ 490
MENSA INFERMERIA	MQ 128
ACCOGLIENZA	MQ 249

SUP. SCOPERTE DA REALIZZARE:

CAMPI PROVA, TONDINI, GIOSTRA	MQ 4.168
PARCHEGGI	MQ 3.735

